

หมายเหตุ  
มิติที่ระบุไว้มีหน่วยเป็นเมตร เว้นแต่ระบุไว้เป็นอย่างอื่น



บริษัท กรุงธนเอ็นอีซี จำกัด



**KINGDOM OF THAILAND**  
MINISTRY OF TRANSPORT  
DEPARTMENT OF HIGHWAYS

MOTORWAY ROUTE NO. 6  
BANG PA IN - NAKHONRATCHASIMA PROJECT  
SECTION 1

แบบแปลนทางเบี่ยงเพื่องานก่อสร้าง สะพาน  
ตั้งแต่ STA.9+040.292 ถึง STA.9+100.292 แผ่นที่ 1


BY :

APPROVAL

DRAWN :  
CHECKED :  
SUBMITTED :


DATE :  
DWG. NO. M4/KM9/DVS-001  
REV. 1

SCALE :  
SHEET NO. 1

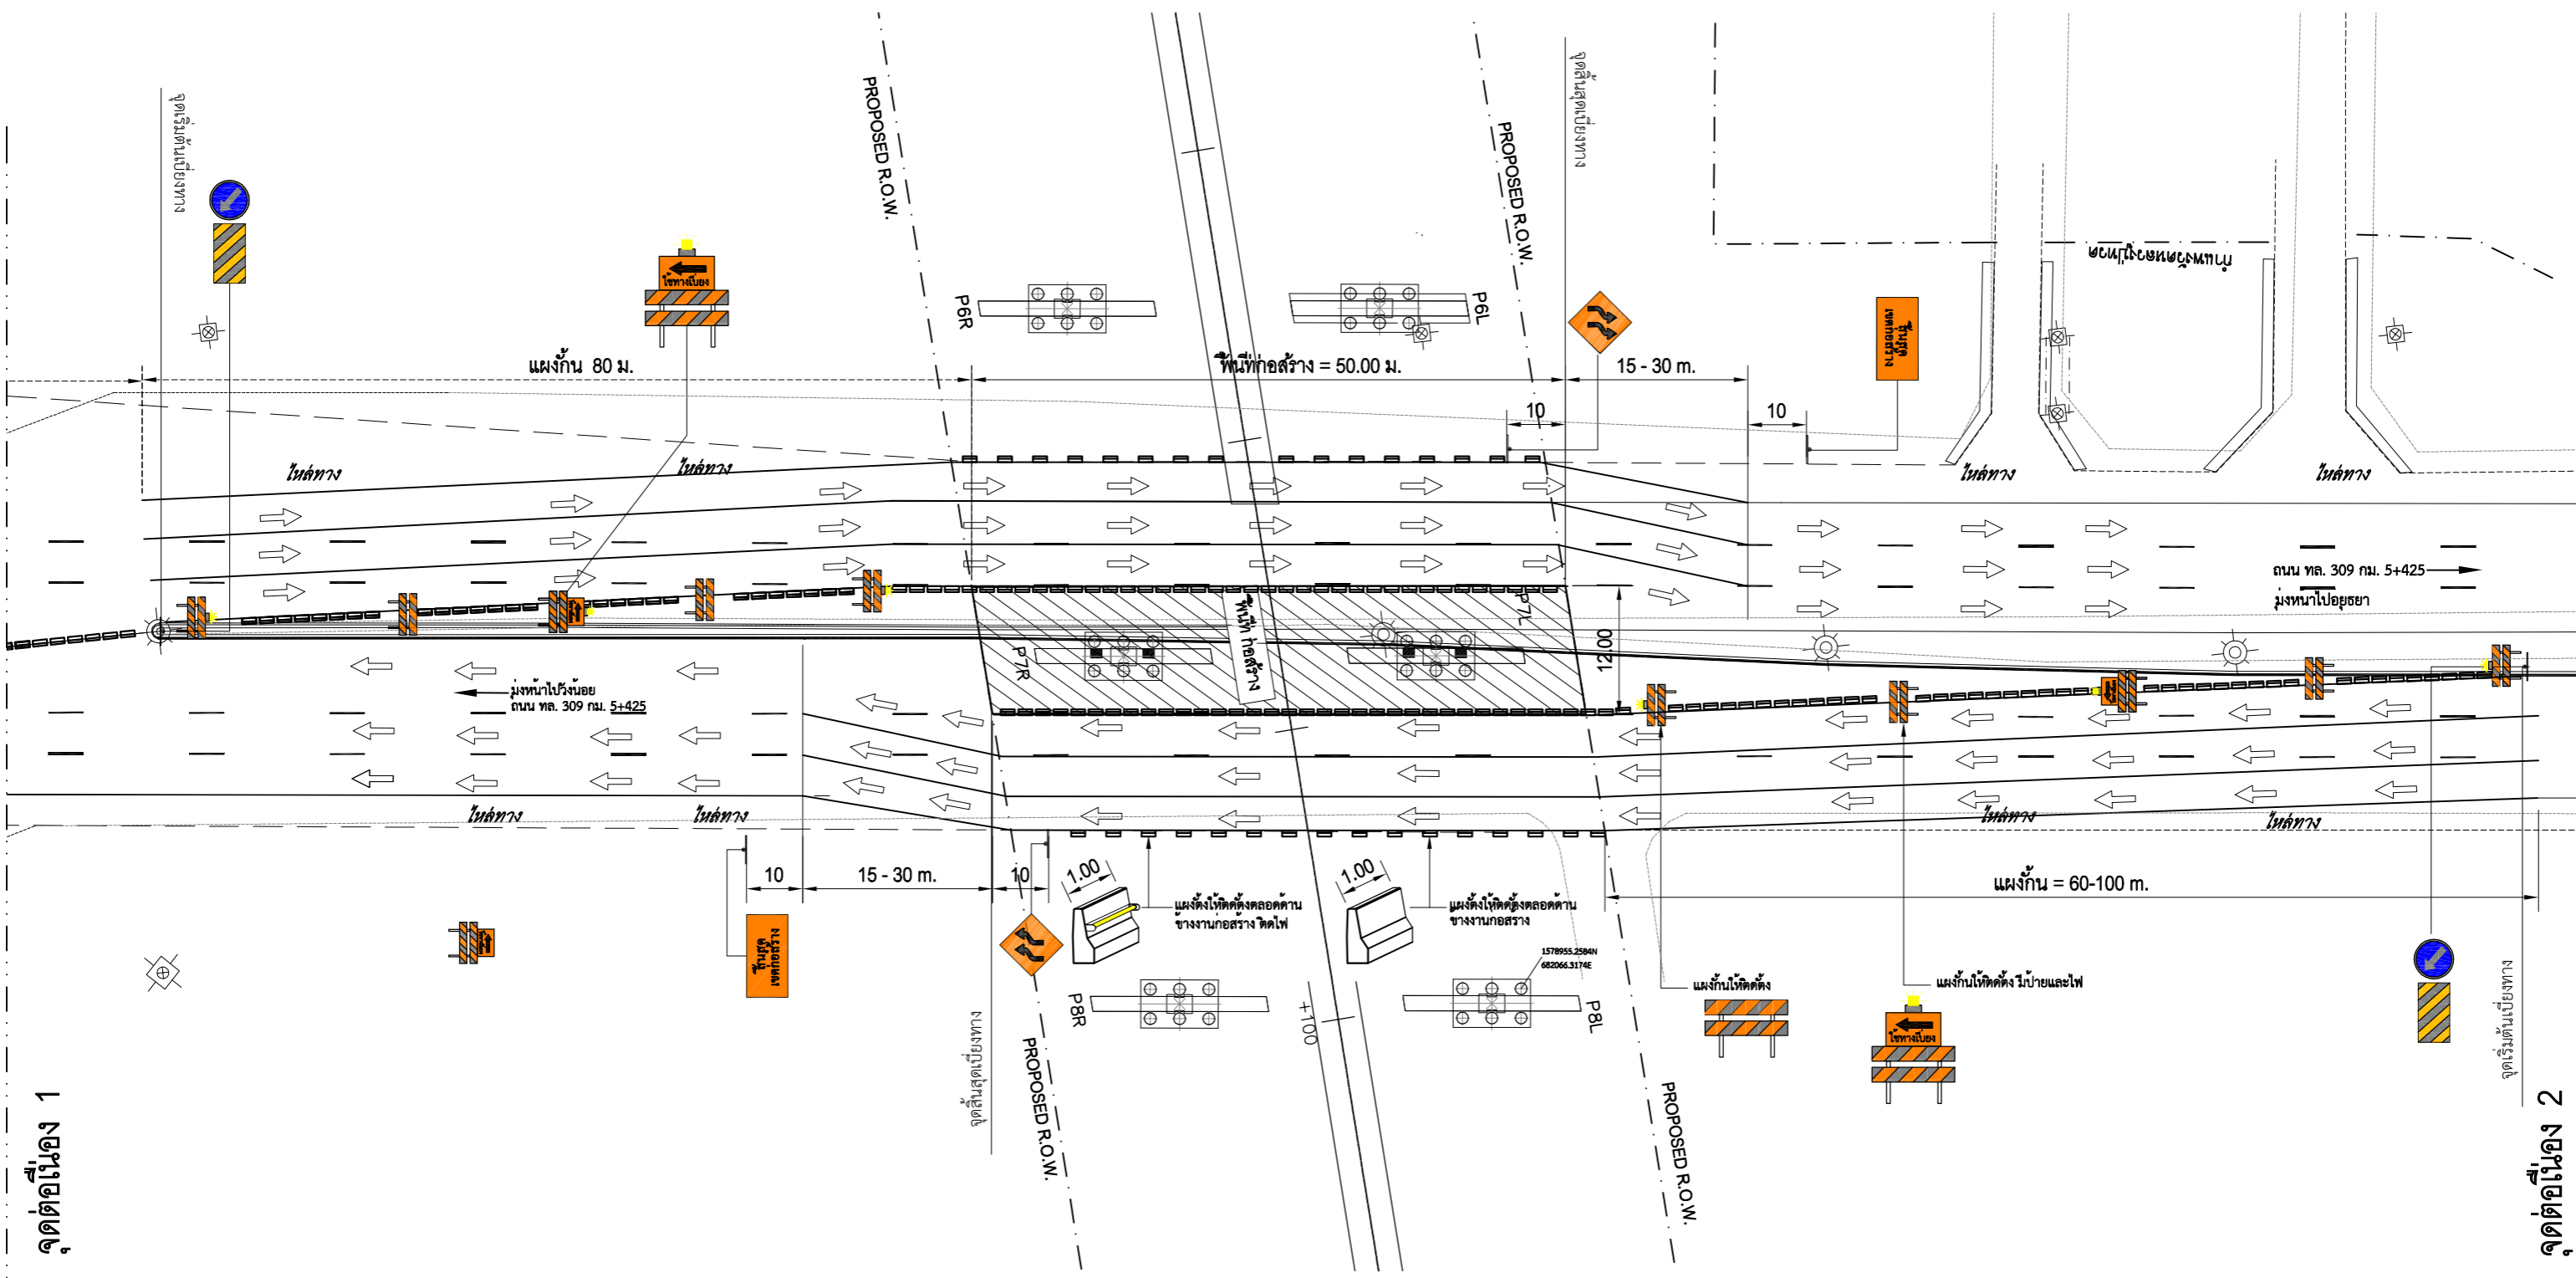

หมายเหตุ  
 มิติที่ระบุไว้มีหน่วยเป็นเมตร เว้นแต่ระบุไว้เป็นอย่างอื่น  
 ← = สัญลักษณ์บอกทิศทาง

บริษัท กรุงธนเอ็นจิเนียริ์ จำกัด	KINGDOM OF THAILAND MINISTRY OF TRANSPORT DEPARTMENT OF HIGHWAYS	MOTORWAY ROUTE NO. 6 BANG PA IN - NAKHONRATCHASIMA PROJECT SECTION 1	แบบแปลนทางเบี่ยงเพื่องานก่อสร้าง สะพาน ตั้งแต่ STA.9+040.292 ถึง STA.9+100.292 แผ่นที่ 2	APPROVAL BY:	DRAWN : CHECKED : SUBMITTED :	DATE : DWG. NO. M4/KM9/DVS-002 REV. 1	SCALE : SHEET NO. 2
----------------------------------	--	--	---	-----------------	-------------------------------------	---	------------------------

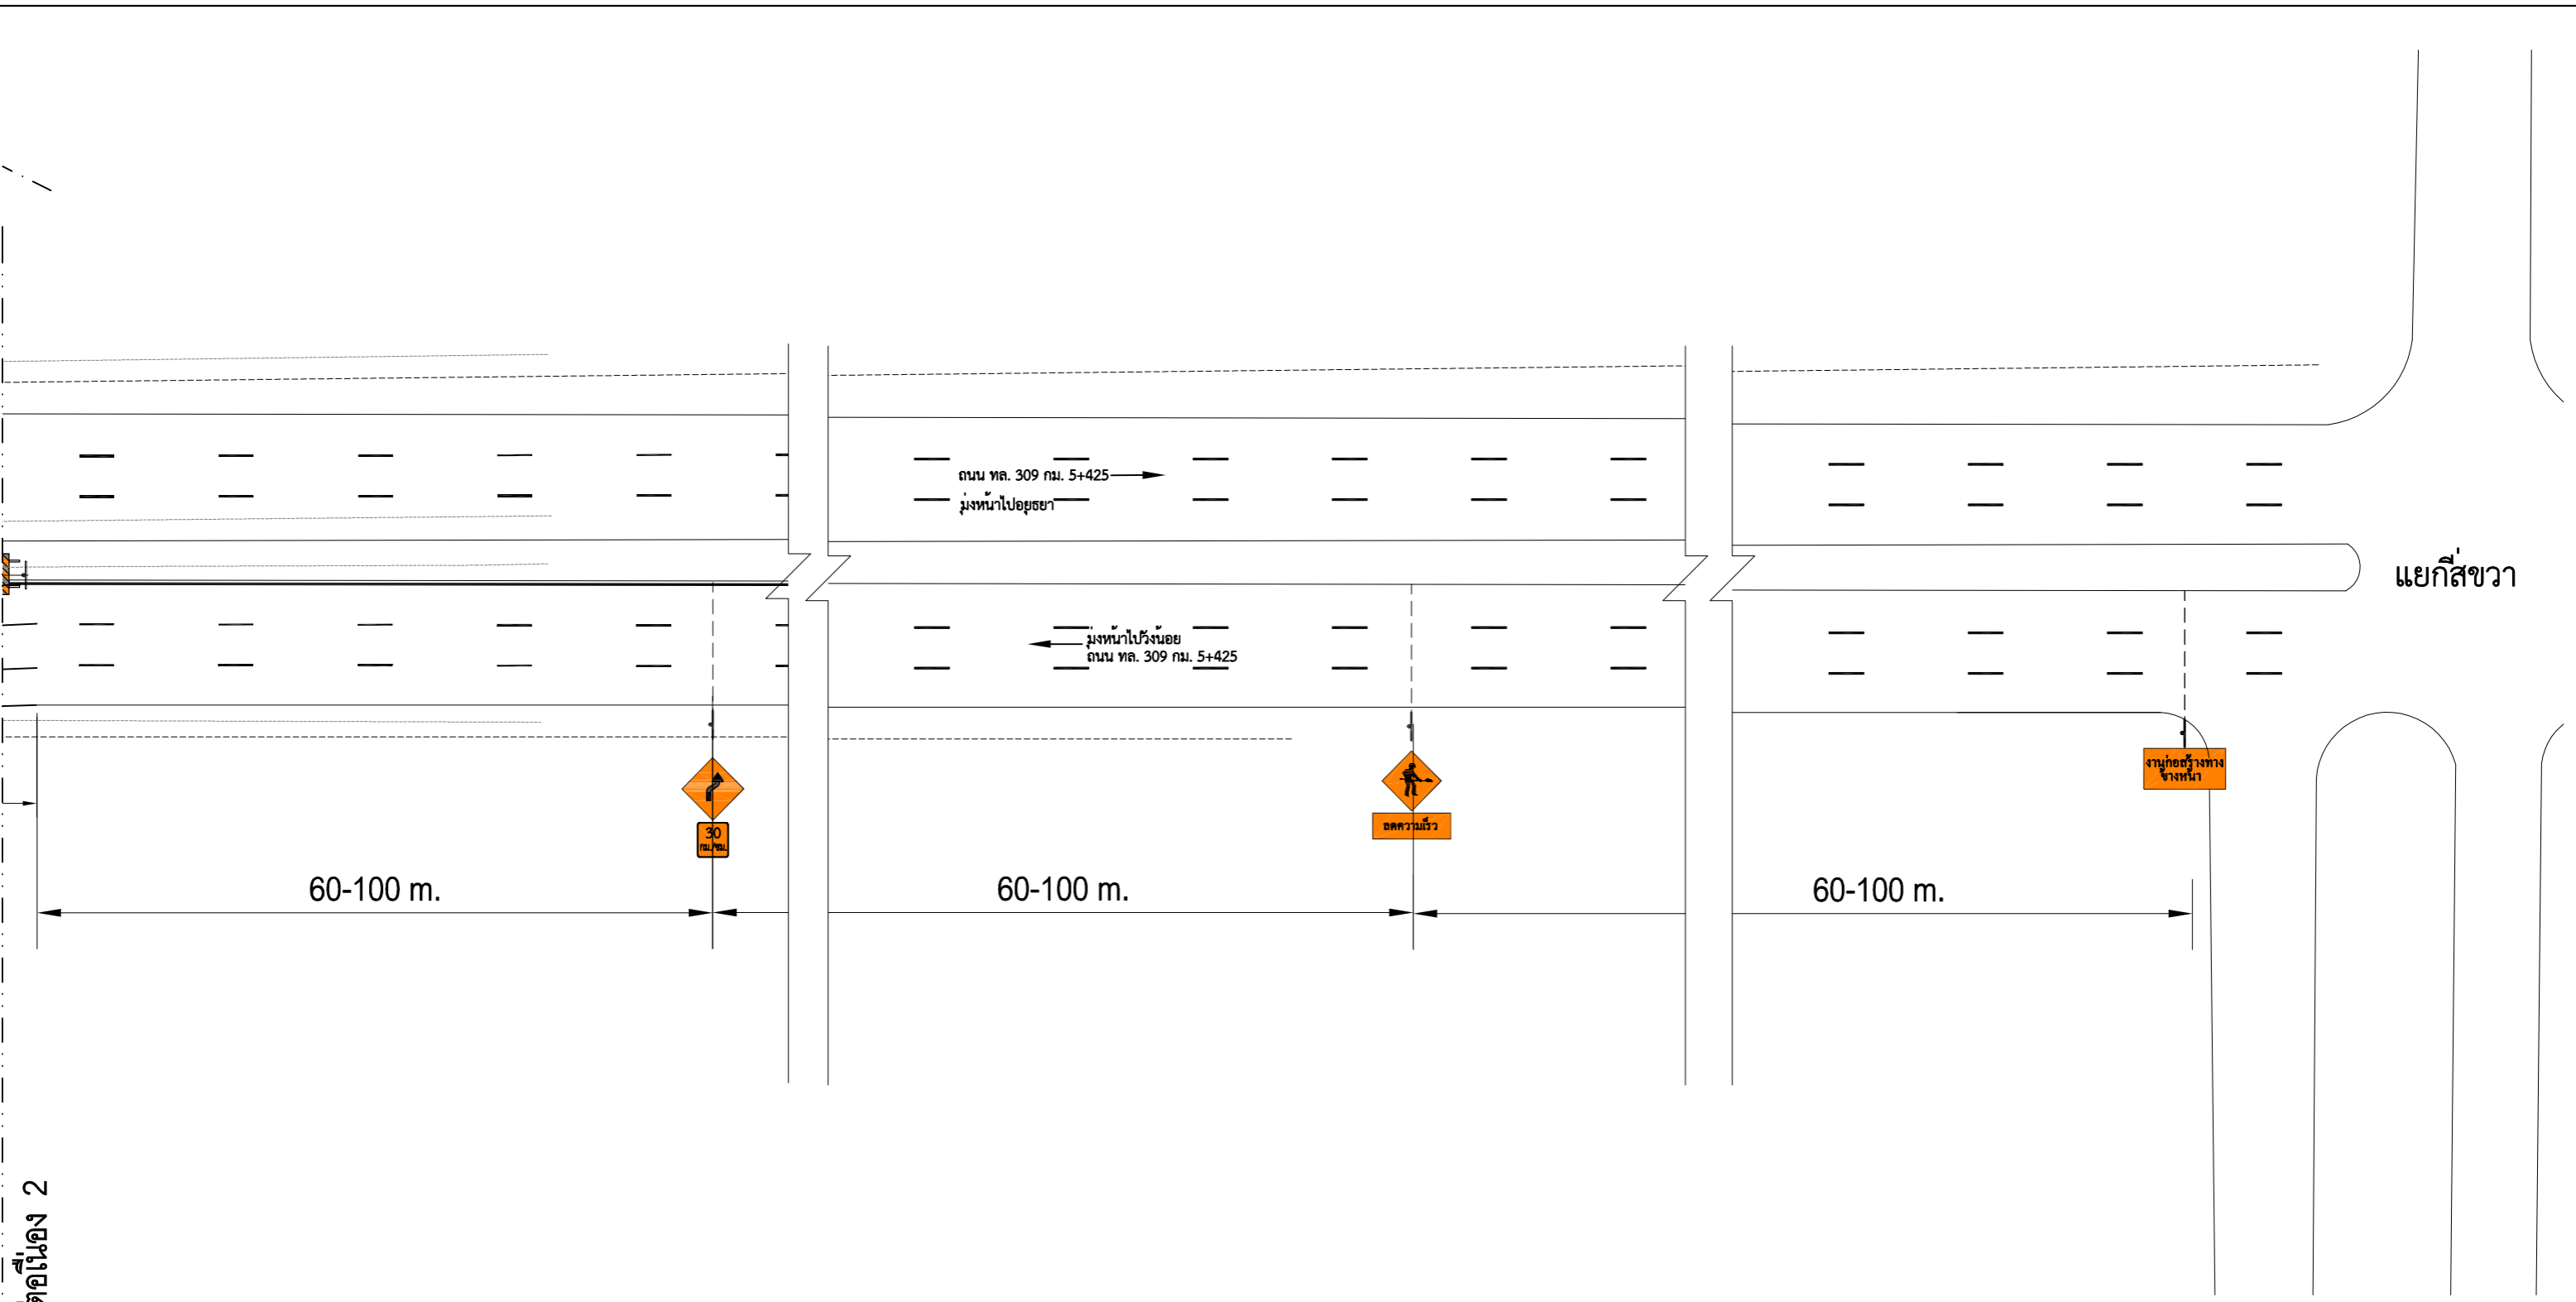

จุดต่อเป็นอง 2

หมายเหตุ  
มิติที่ระบุไว้มีหน่วยเป็นเมตร เว้นแต่ระบุไว้เป็นอย่างอื่น